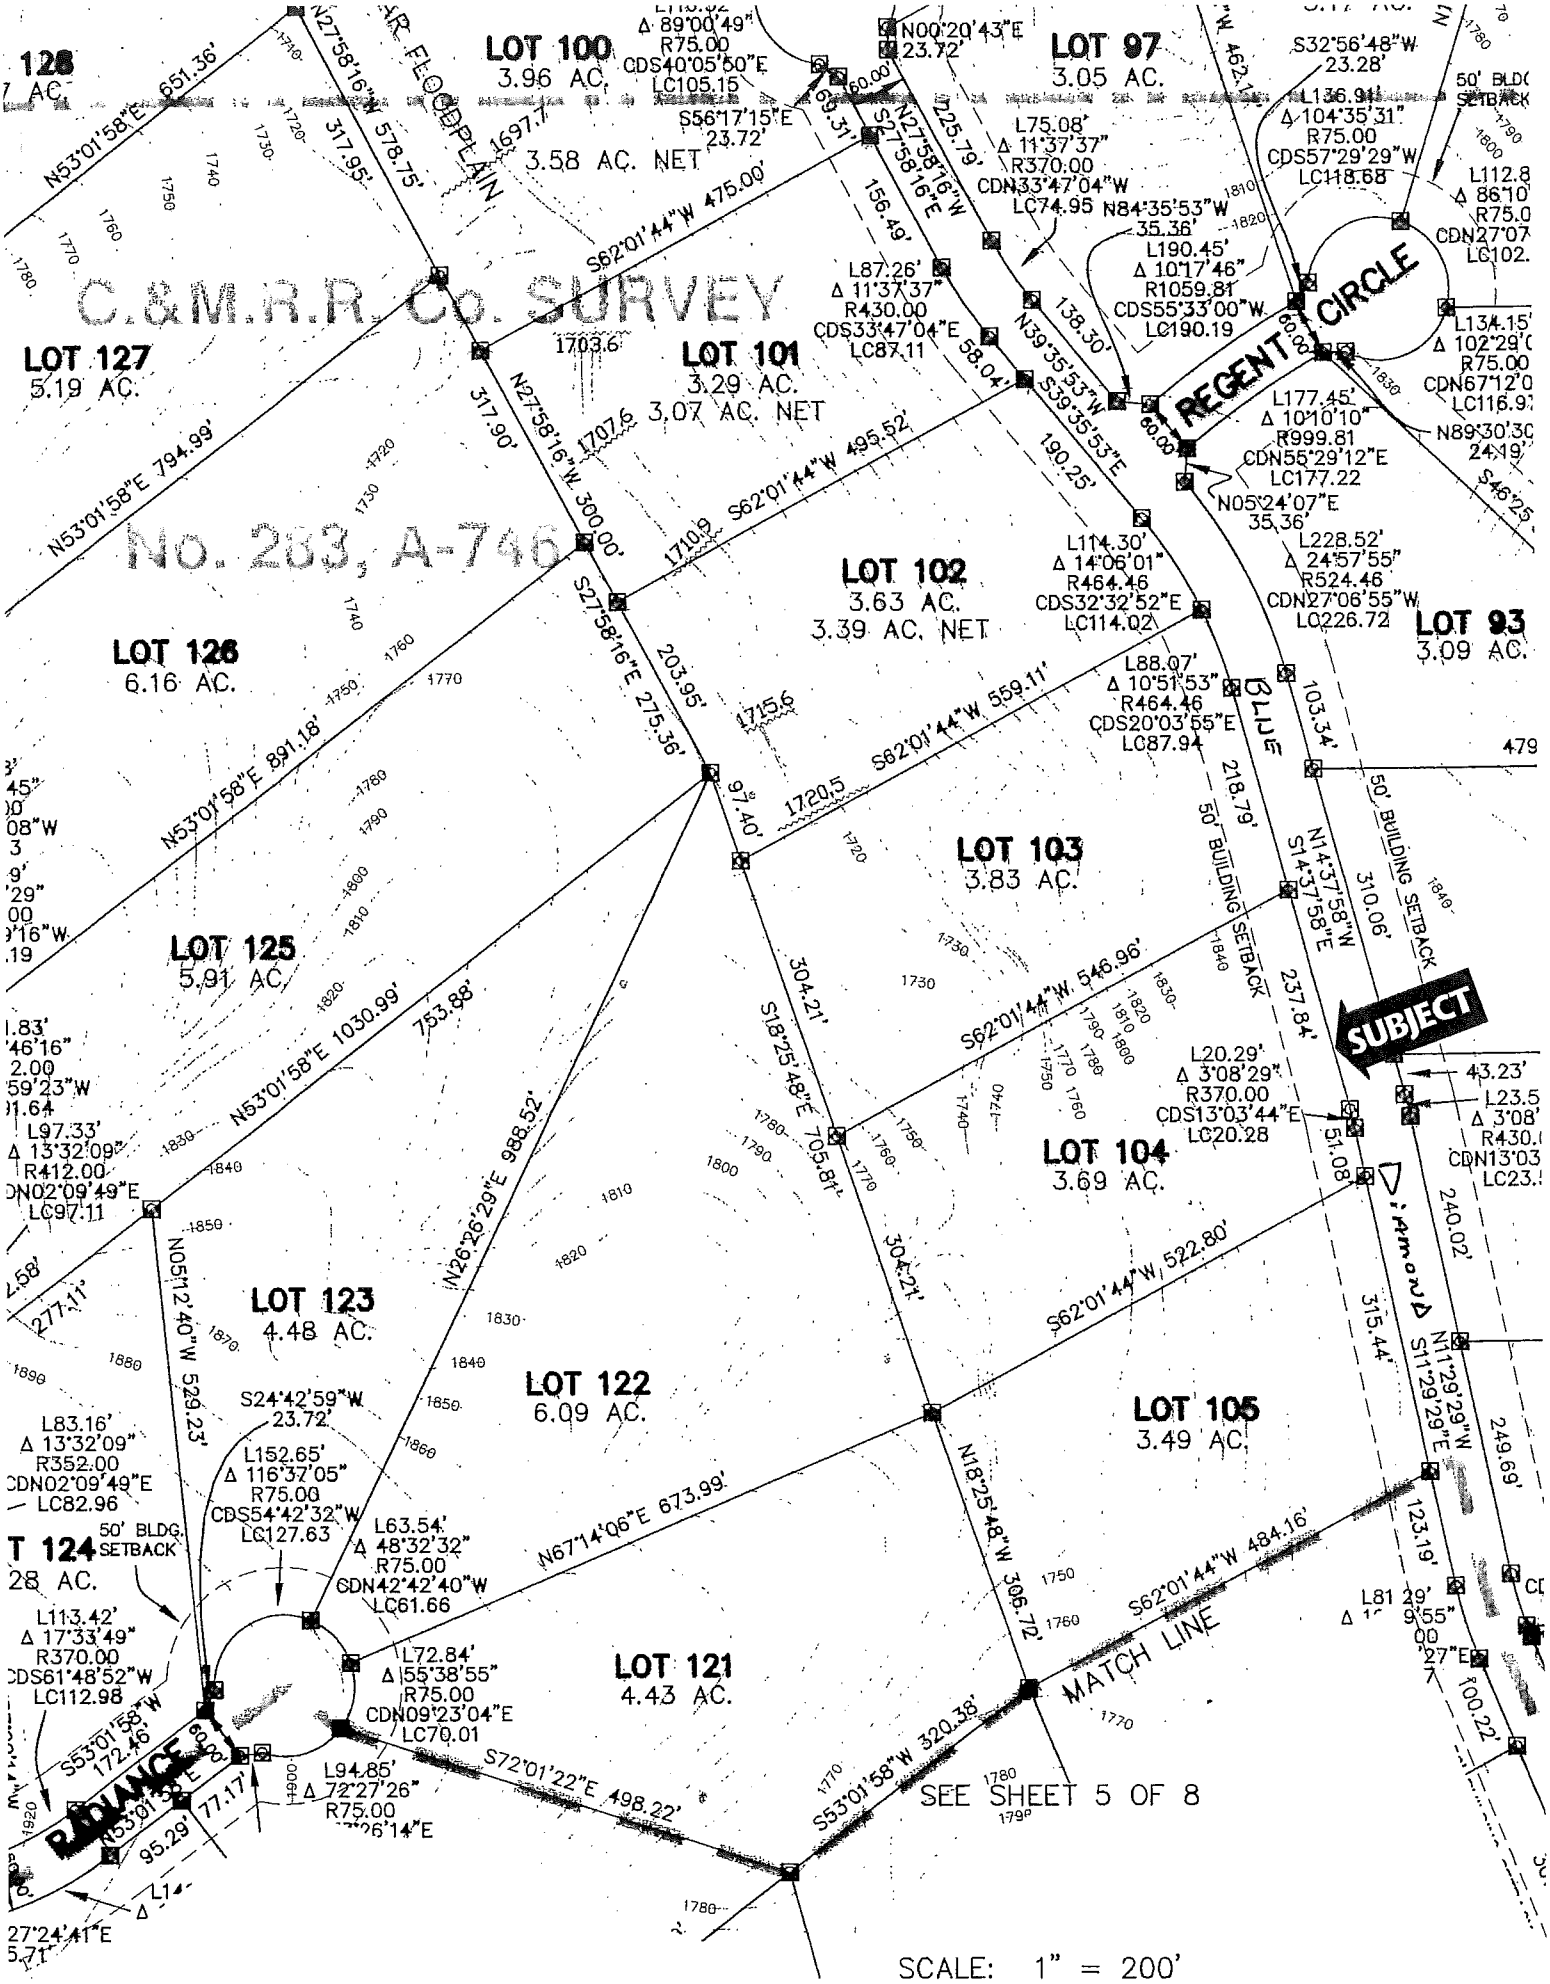
C.&M.R.R. Co. SURVEY
No. 283, A-746
LOT 100
3.96 AC.
3.58 AC. NET
LOT 97
3.05 AC.
LOT 127
5.19 AC.
LOT 101
3.29 AC.
3.07 AC. NET
LOT 102
3.63 AC.
3.39 AC. NET
LOT 126
6.16 AC.
LOT 93
3.09 AC.
LOT 103
3.83 AC.
LOT 125
5.91 AC.
LOT 104
3.69 AC.
LOT 123
4.48 AC.
LOT 122
6.09 AC.
LOT 105
3.49 AC.
LOT 121
4.43 AC.
LOT 124
28 AC.
REGENT CIRCLE
BLUE DIAMOND
SUBJECT
50' BUILDING SETBACK
50' BLDG. SETBACK
FLOODPLAIN
MATCH LINE
SEE SHEET 5 OF 8
SCALE: 1" = 200'